


k.ú. Sněhotice
Olomoucký kraj

ÚZEMNÍ PLÁN ONDRATICE

k.ú. Brodek u Prostějova
Olomoucký kraj

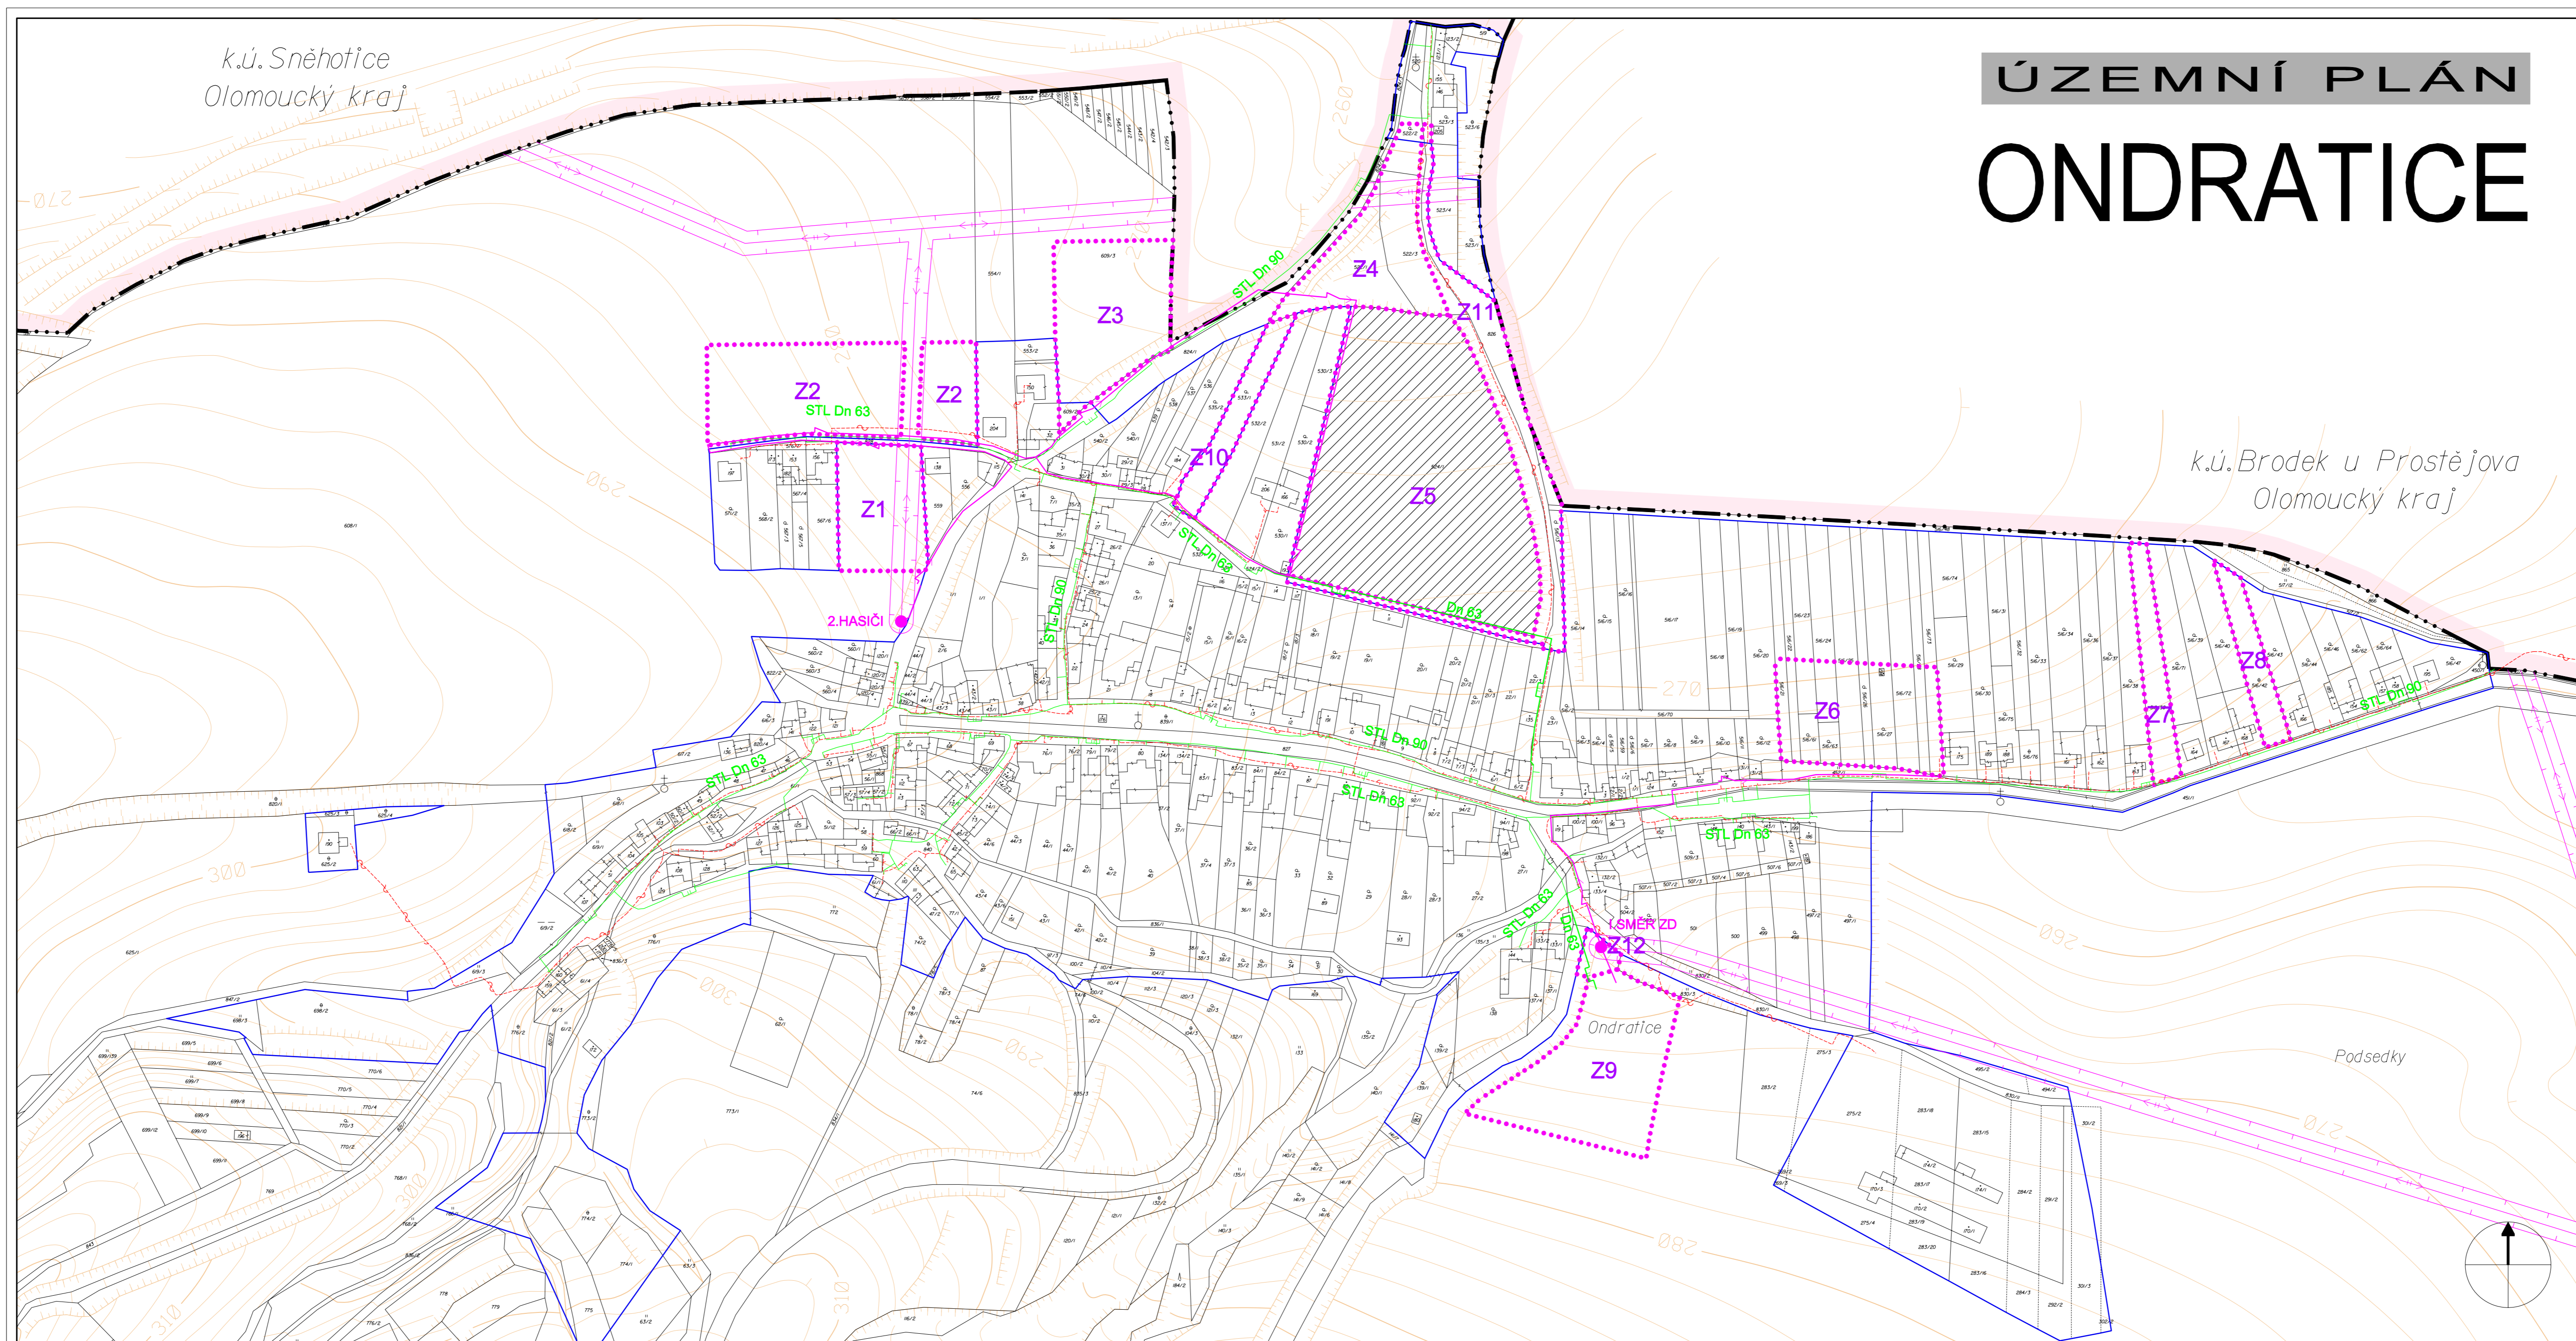

ENERGETIKA, SPOJE

stav	plochy	změn

- venkovní vedení VN
- trafostanice
- kabelové vedení NN
- plynovod STL
- telefonní kabel
- OP vedení VN a trafostanice

OSTATNÍ PRVKY

	hranice řešeného území
	hranice katastru
	hranice zastavěného území
	hranice zastavitelné plochy
	plochy, kde změnu provedl územní studie

- hranice řešeného území
- hranice katastru
- hranice zastavěného území
- hranice zastavitelné plochy
- plochy, kde změnu provedl územní studie

Poznámka :
Ochranné pásmo nadzemního vedení VN 22 kV a trafostanice je ve vzdálenosti 7,0 m od krajního vodiče.
Ochranné pásmo STL plynovodu v zastavěném území obce je 1,0 m na obě strany od půdorysu potrubí.
Ochranné pásmo telefonního kabelu je 1,5 m od kabelu na každou stranu.

ARCHITEKTONICKÁ KANCELÁŘ - Ing.arch. Vanda CIZNEROVÁ Labská 25, 625 00 BRNO, tel./fax: +420 547 241 407, E-mail: ciz@nextra.cz		
Objednavatel: Obec Ondratice	Stupeň: ÚPD	Zak. č.: 24/2007
Kraj: Olomoucký	Měřítko: 1 : 2000	Datum: 12/2007
Autorský kolektiv: Ing. arch. Vanda Ciznerová Ing. Miroslava Štepančkové Ing. Pavel Janáček Ing. František Zábavský, Ivana Novotná Ing. Jiří Vypoužil Ing. Yvona Lachová Roman Staněk		Ražba: urbanismus doprava energetika, spoje vodní hospodářství, plyn vodní hospodářství - eroze životní prostředí, ÚSES digitální zpracování
Název akce: ÚZEMNÍ PLÁN ONDRATICE		Podpis:

II. ODŮVODNĚNÍ II.5 KOORDINAČNÍ VÝKRES - ENERGETIKA, SPOJE

Mapový podklad © Úřad ZÚ - poskytl informačního charakteru obsazen z katastrální mapy. Mapový podklad © Český úřad zeměměřičský a katastrální.