


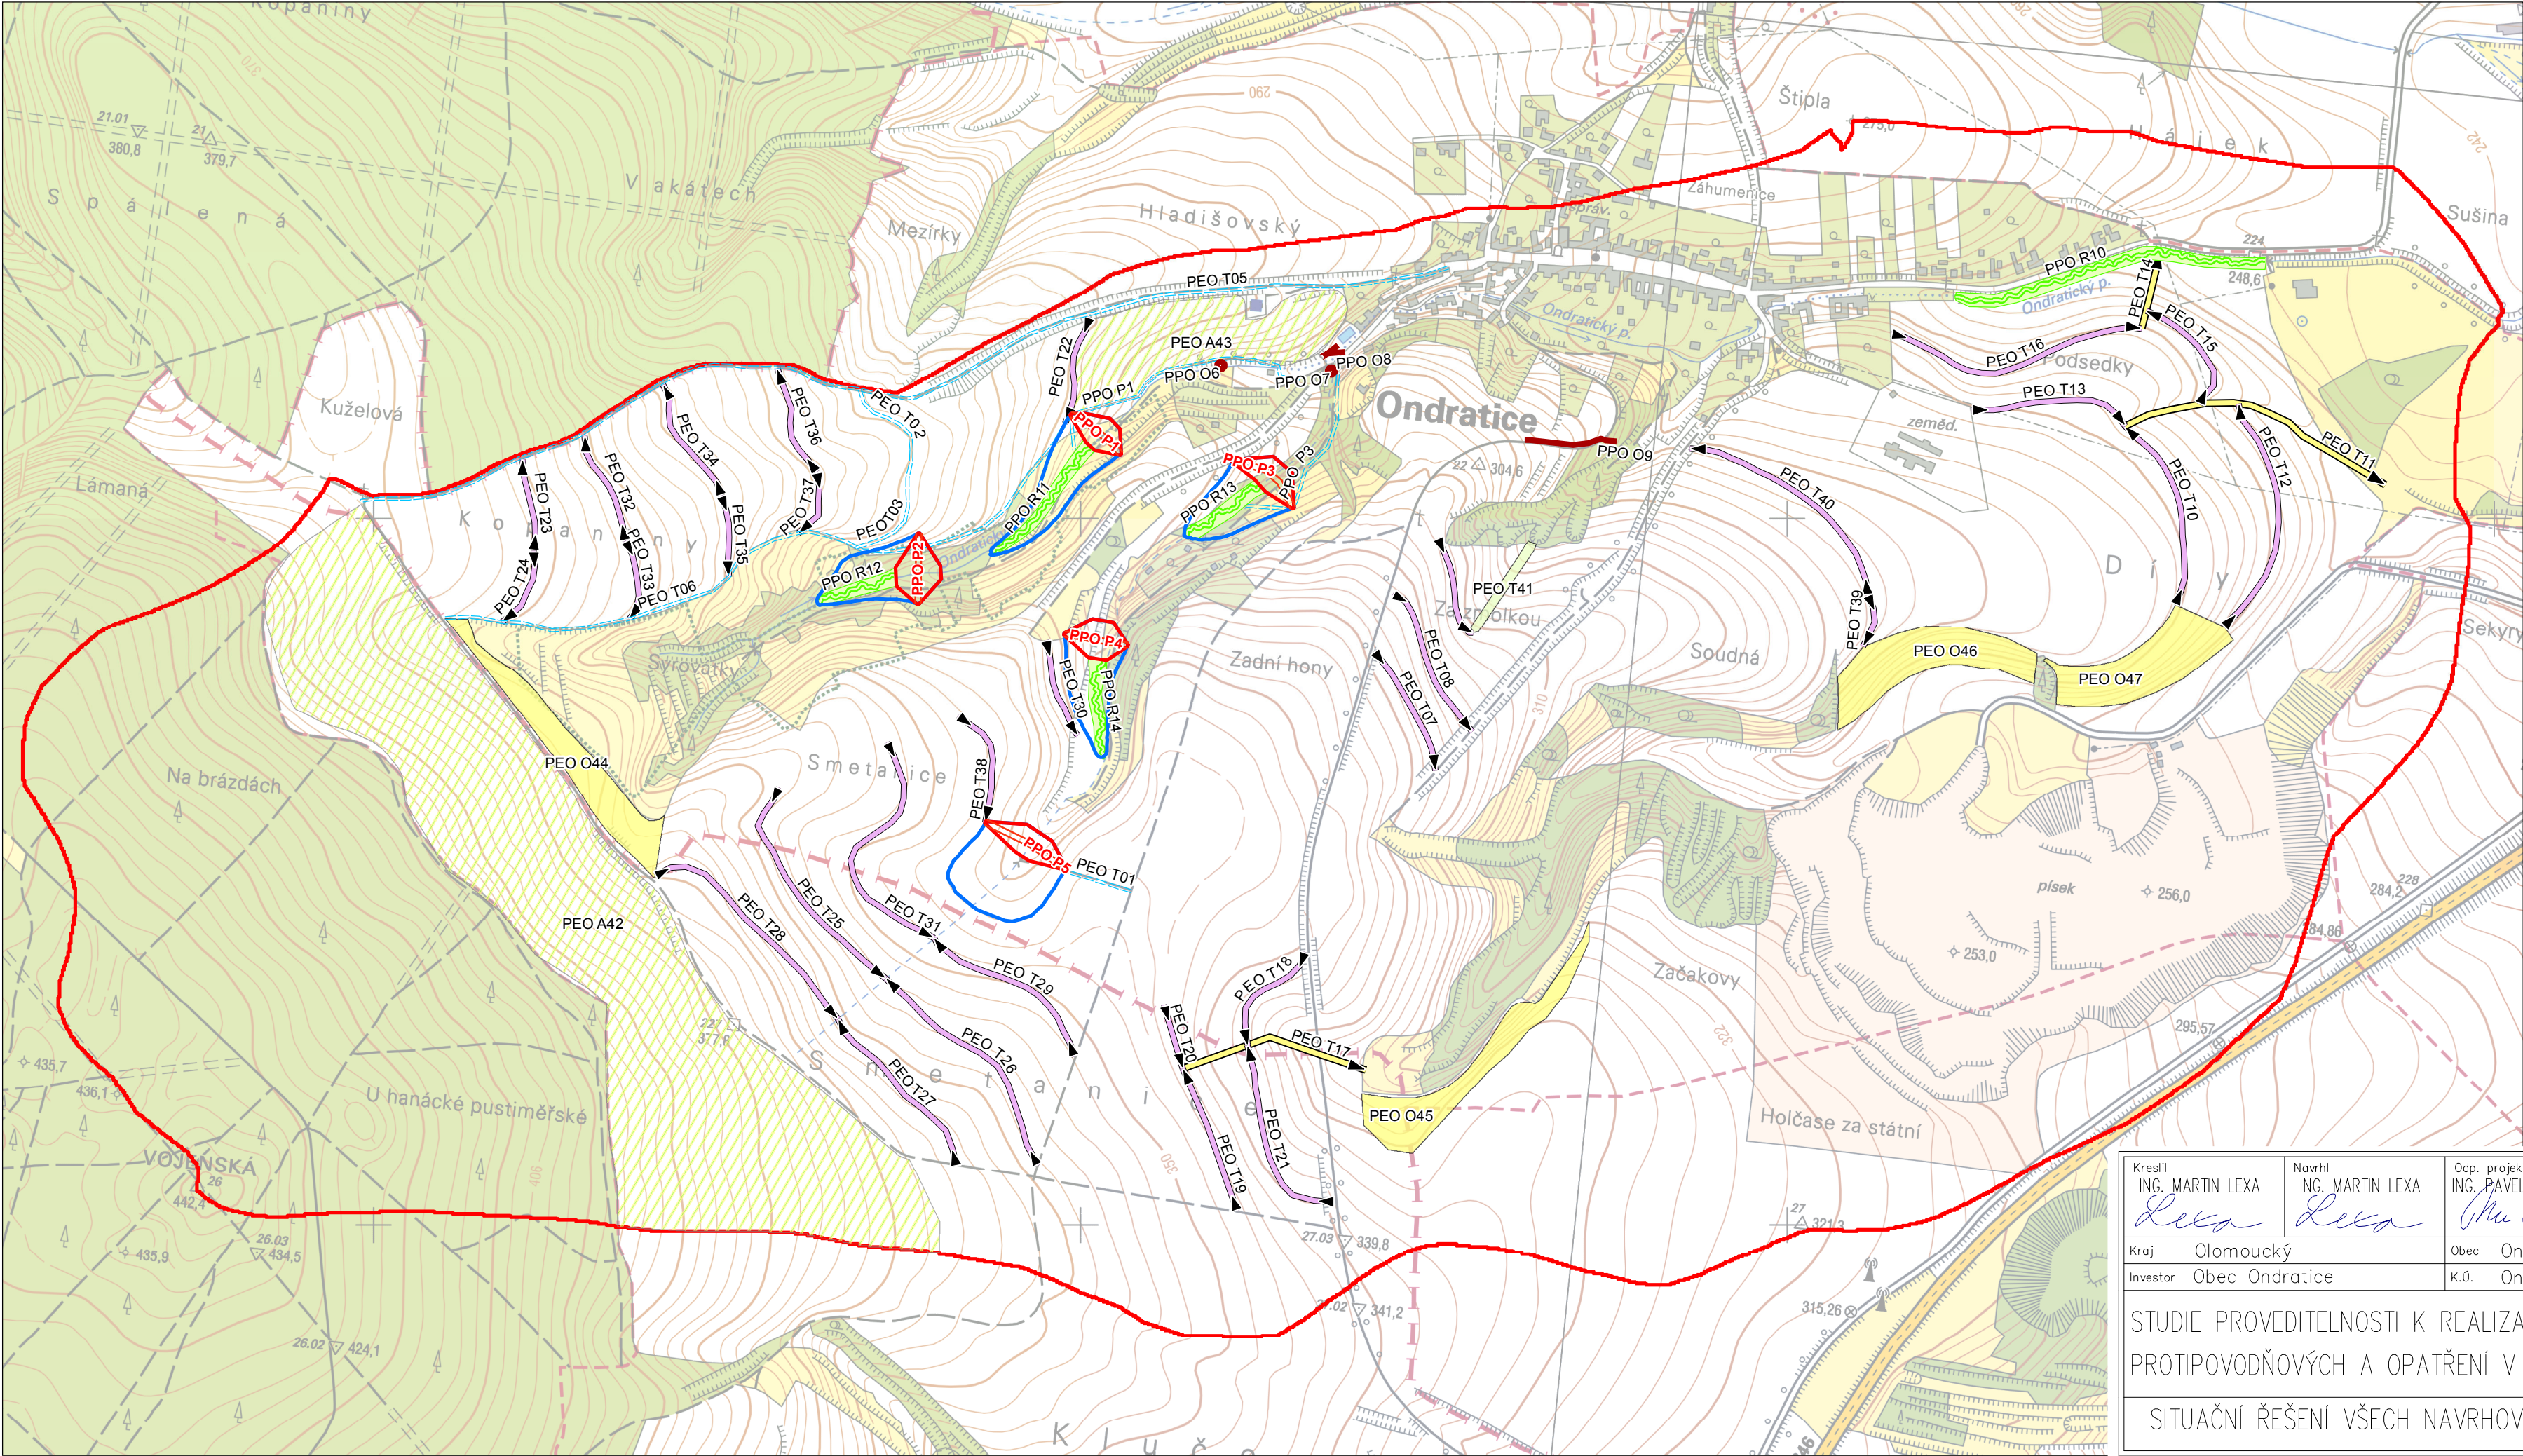

Legenda


- Poldr - koruna hráze
- Poldr - obrys hráze
- Poldr - zátopa
- Opatření v obci
- Revitalizace linie
- Revitalizace plocha

Liniová PEO

- cesta
- sběrný průleh
- svodný průleh

Plošná PEO

- trvalý travní porost
- zatravněná údolnice
- změna kultury - pícniny
- povodí Ondratického potoka

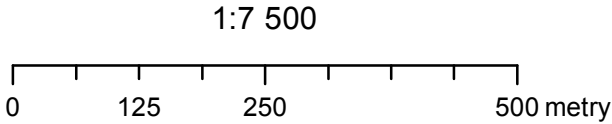

Kreslil ING. MARTIN LEXA <i>Lexa</i>	Navrhl ING. MARTIN LEXA <i>Lexa</i>	Odp. projektant ING. PAVEL MENHARD <i>Menhard</i>	Tech. kontrola ING. JAN GHLÁŘ <i>Ghlář</i>	VRV VODOHOSPODÁŘSKÝ ROZVOJ A VÝSTAVBA a.s. Nábřeží 4 150 56 Praha 5
Kraj Olomoucký	Obec Ondratice	K.Ú. Ondratice		Soubor rozpiska_GIS.dwg
Investor Obec Ondratice				Formát 3A4
STUDIE PROVEDITELNOSTI K REALIZACI PŘÍRODĚ BLÍZKÝCH PROTIPOVODŇOVÝCH A OPATŘENÍ V OBCI ONDRATICE				Datum 11/2014
SITUAČNÍ ŘEŠENÍ VŠECH NAVRHOVANÝCH OPATŘENÍ				Stupeň FS
				Zakázka 2401/002
				Měřítko 1:7 500
				Výkres č.: B.3.1.