


# ÚZEMNÍ PLÁN ONDRATICE

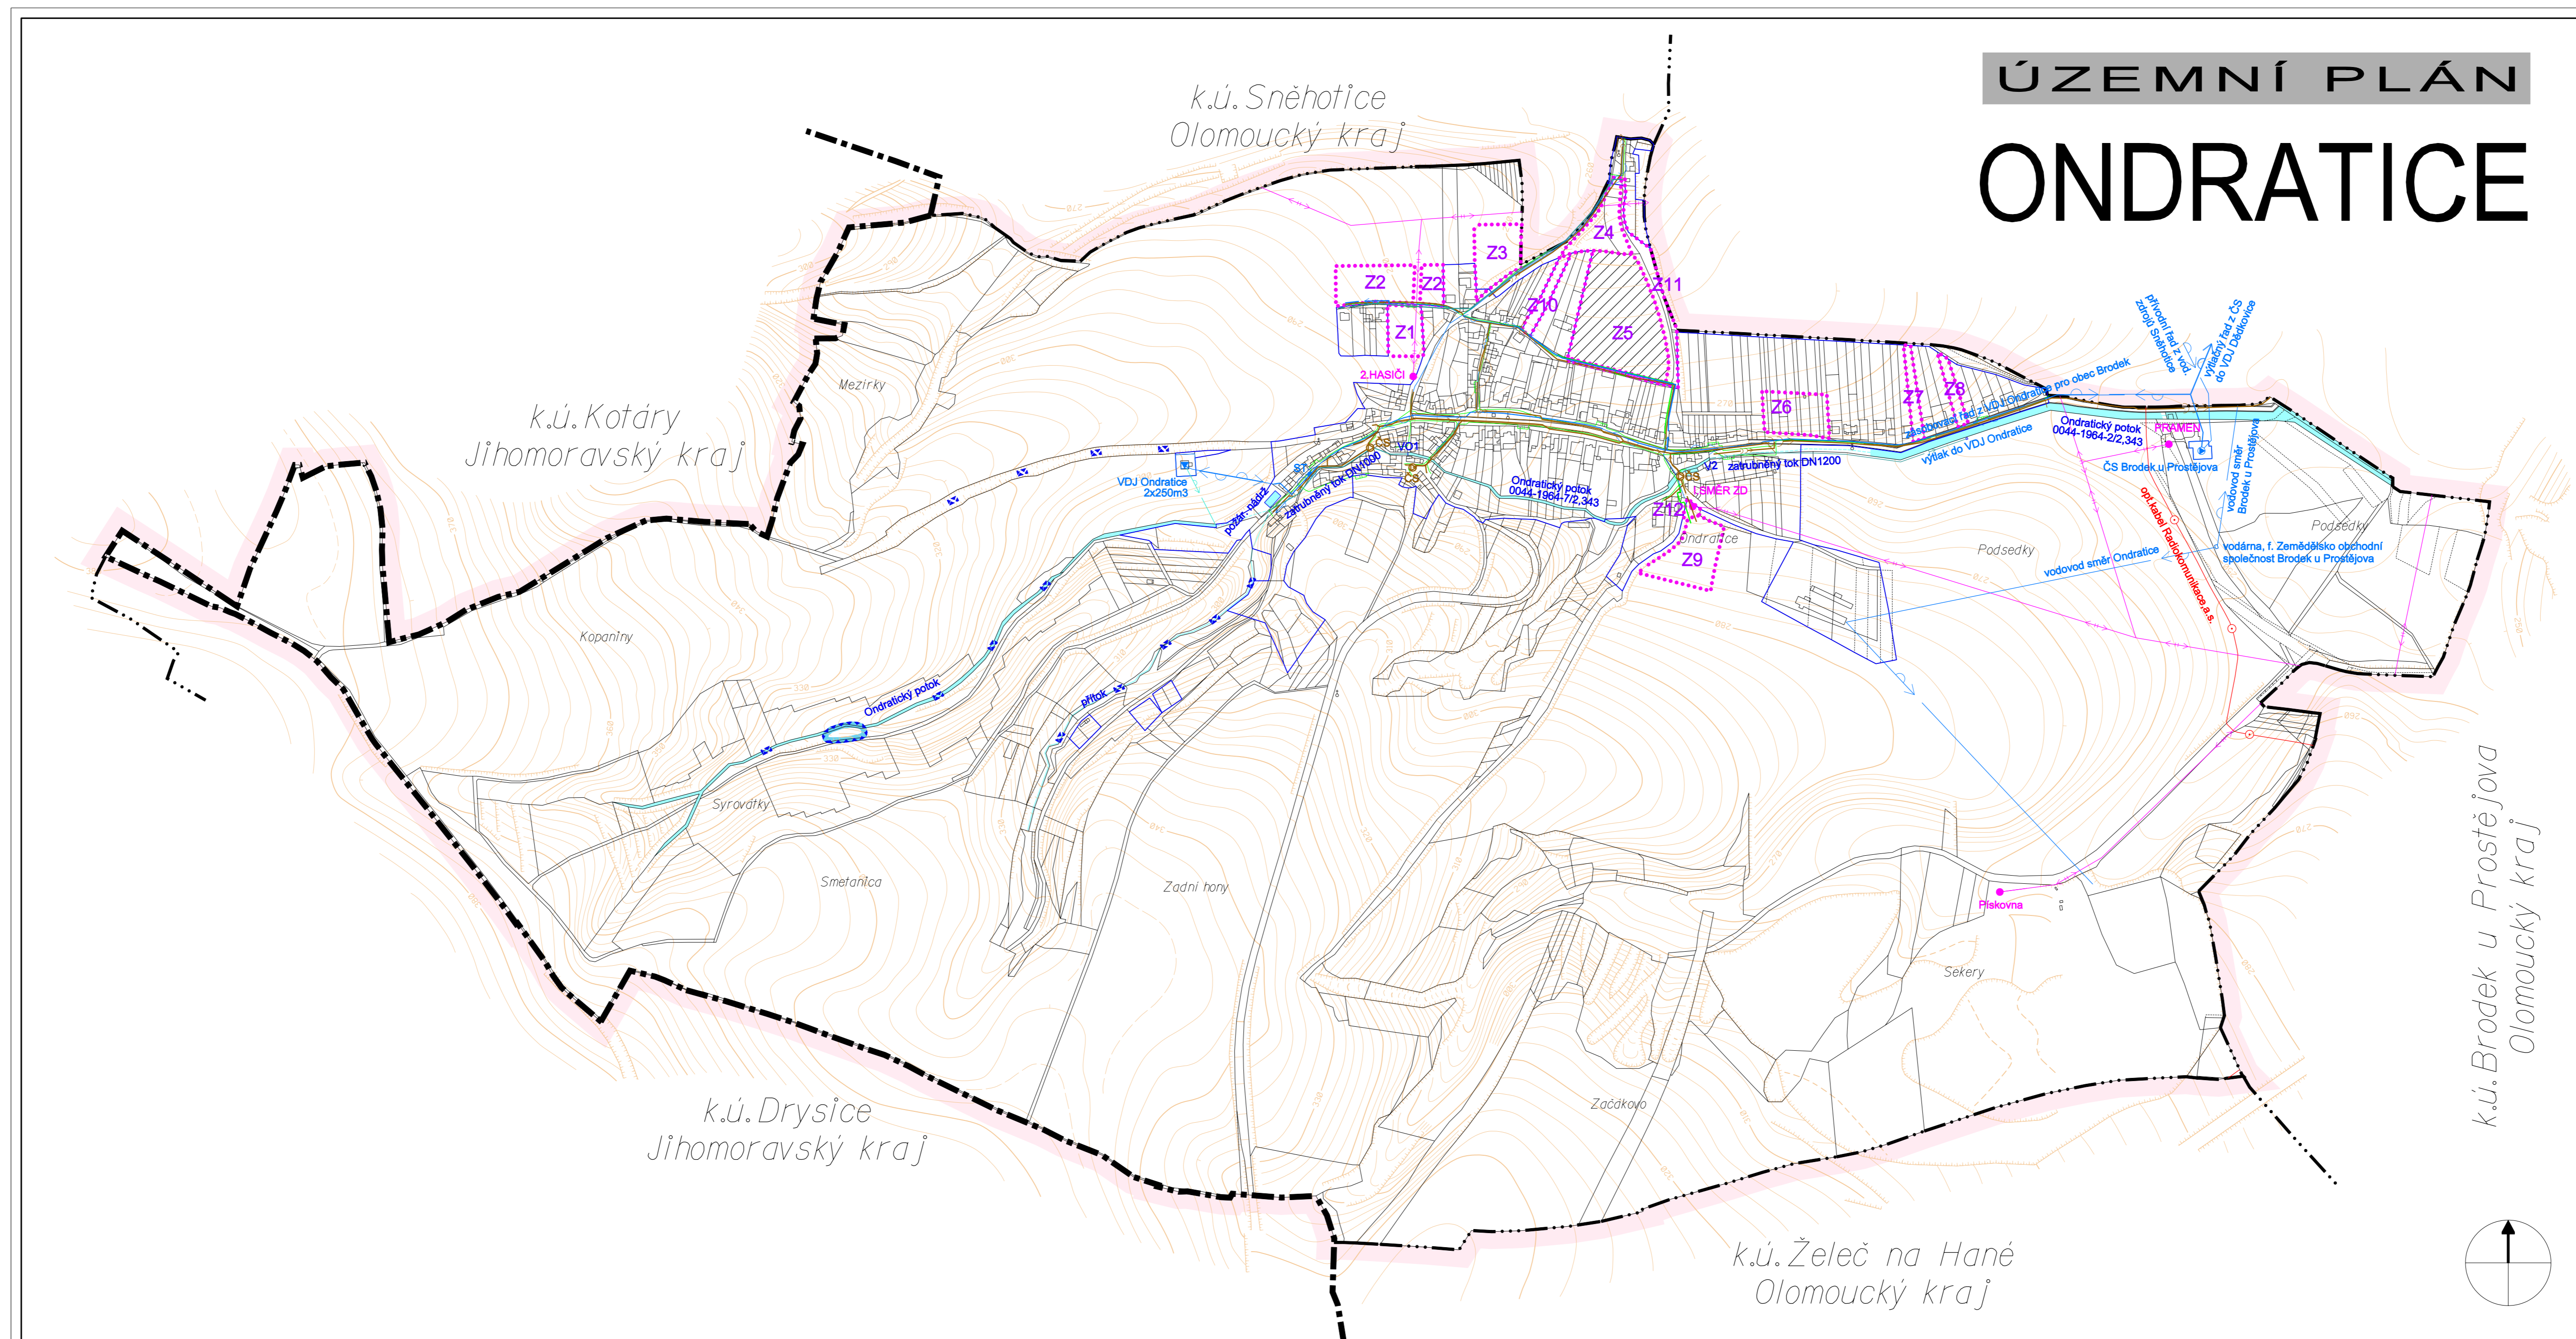

VODNÍ HOSPODÁŘSTVÍ		
stav	plochy	změn
		plochy vodní a vodohospodářské
		zásobovací vodovodní řad
		vodovodní řad
		vodojem
		čerpací stanice
		vodní zdroj
		vodní nádrž / poldr
		kanalizace jednotná
		hlavní kanalizační sběrač
		kanalizace spílačková
		kanalizace spílačková - výtlak
		čerpací stanice kanalizace
		kanalizace dešťová

ENERGETIKA, SPOJE		
		venkovní vedení VN
		trafostanice
		plynovod STL
		dálkový optický kabel - Radiokomunikace a.s.
OSTATNÍ PRVKY		
		hranice řešeného území
		hranice kraje
		hranice katastru
		hranice zastavěného území
		hranice zastavitelné plochy
		plochy, kde změnu prověřil územní studie

ARCHITEKTONICKÁ KANCELÁŘ - Ing.arch. Vanda CIZNEROVÁ Labská 25, 625 00 BRNO, tel./fax: +420 547 241 407, E-mail: ciz@nextra.cz		
Objednavatel: Obec Ondratice	Stupeň: ÚPD	Zak. č.: 24/2007
Kraj: Olomoucký	Měřítko: 1 : 5000	Datum: 12/2007
Autorský kolektiv: Ing. arch. Vanda Ciznerová Ing. Miroslava Štepančkové Ing. Pavel Janáček Ing. František Zábanský, Ivana Novotná Ing. Jiří Vysoučil Ing. Yvona Lachová Roman Staněk		Ražba: urbanismus doprava energetika, spoje vodní hospodářství, plyn vodní hospodářství - eroze životní prostředí, ÚSES digitální zpracování
Název akce: ÚZEMNÍ PLÁN ONDRATICE		Podpis:

I. ŘEŠENÍ  
I./4 HLAVNÍ VÝKRES - KONCEPCE TECHNICKÉ INFRASTRUKTURY

Majový podnik © Úřad ZK - poskytl informace charakteru obecné z katastrální mapy. Majový podnik © Český úřad zeměměřičský a katastrální.