


k.ú. Sněhotice  
Olomoucký kraj

# ÚZEMNÍ PLÁN ONDRATICE

k.ú. Brodek u Prostějova  
Olomoucký kraj

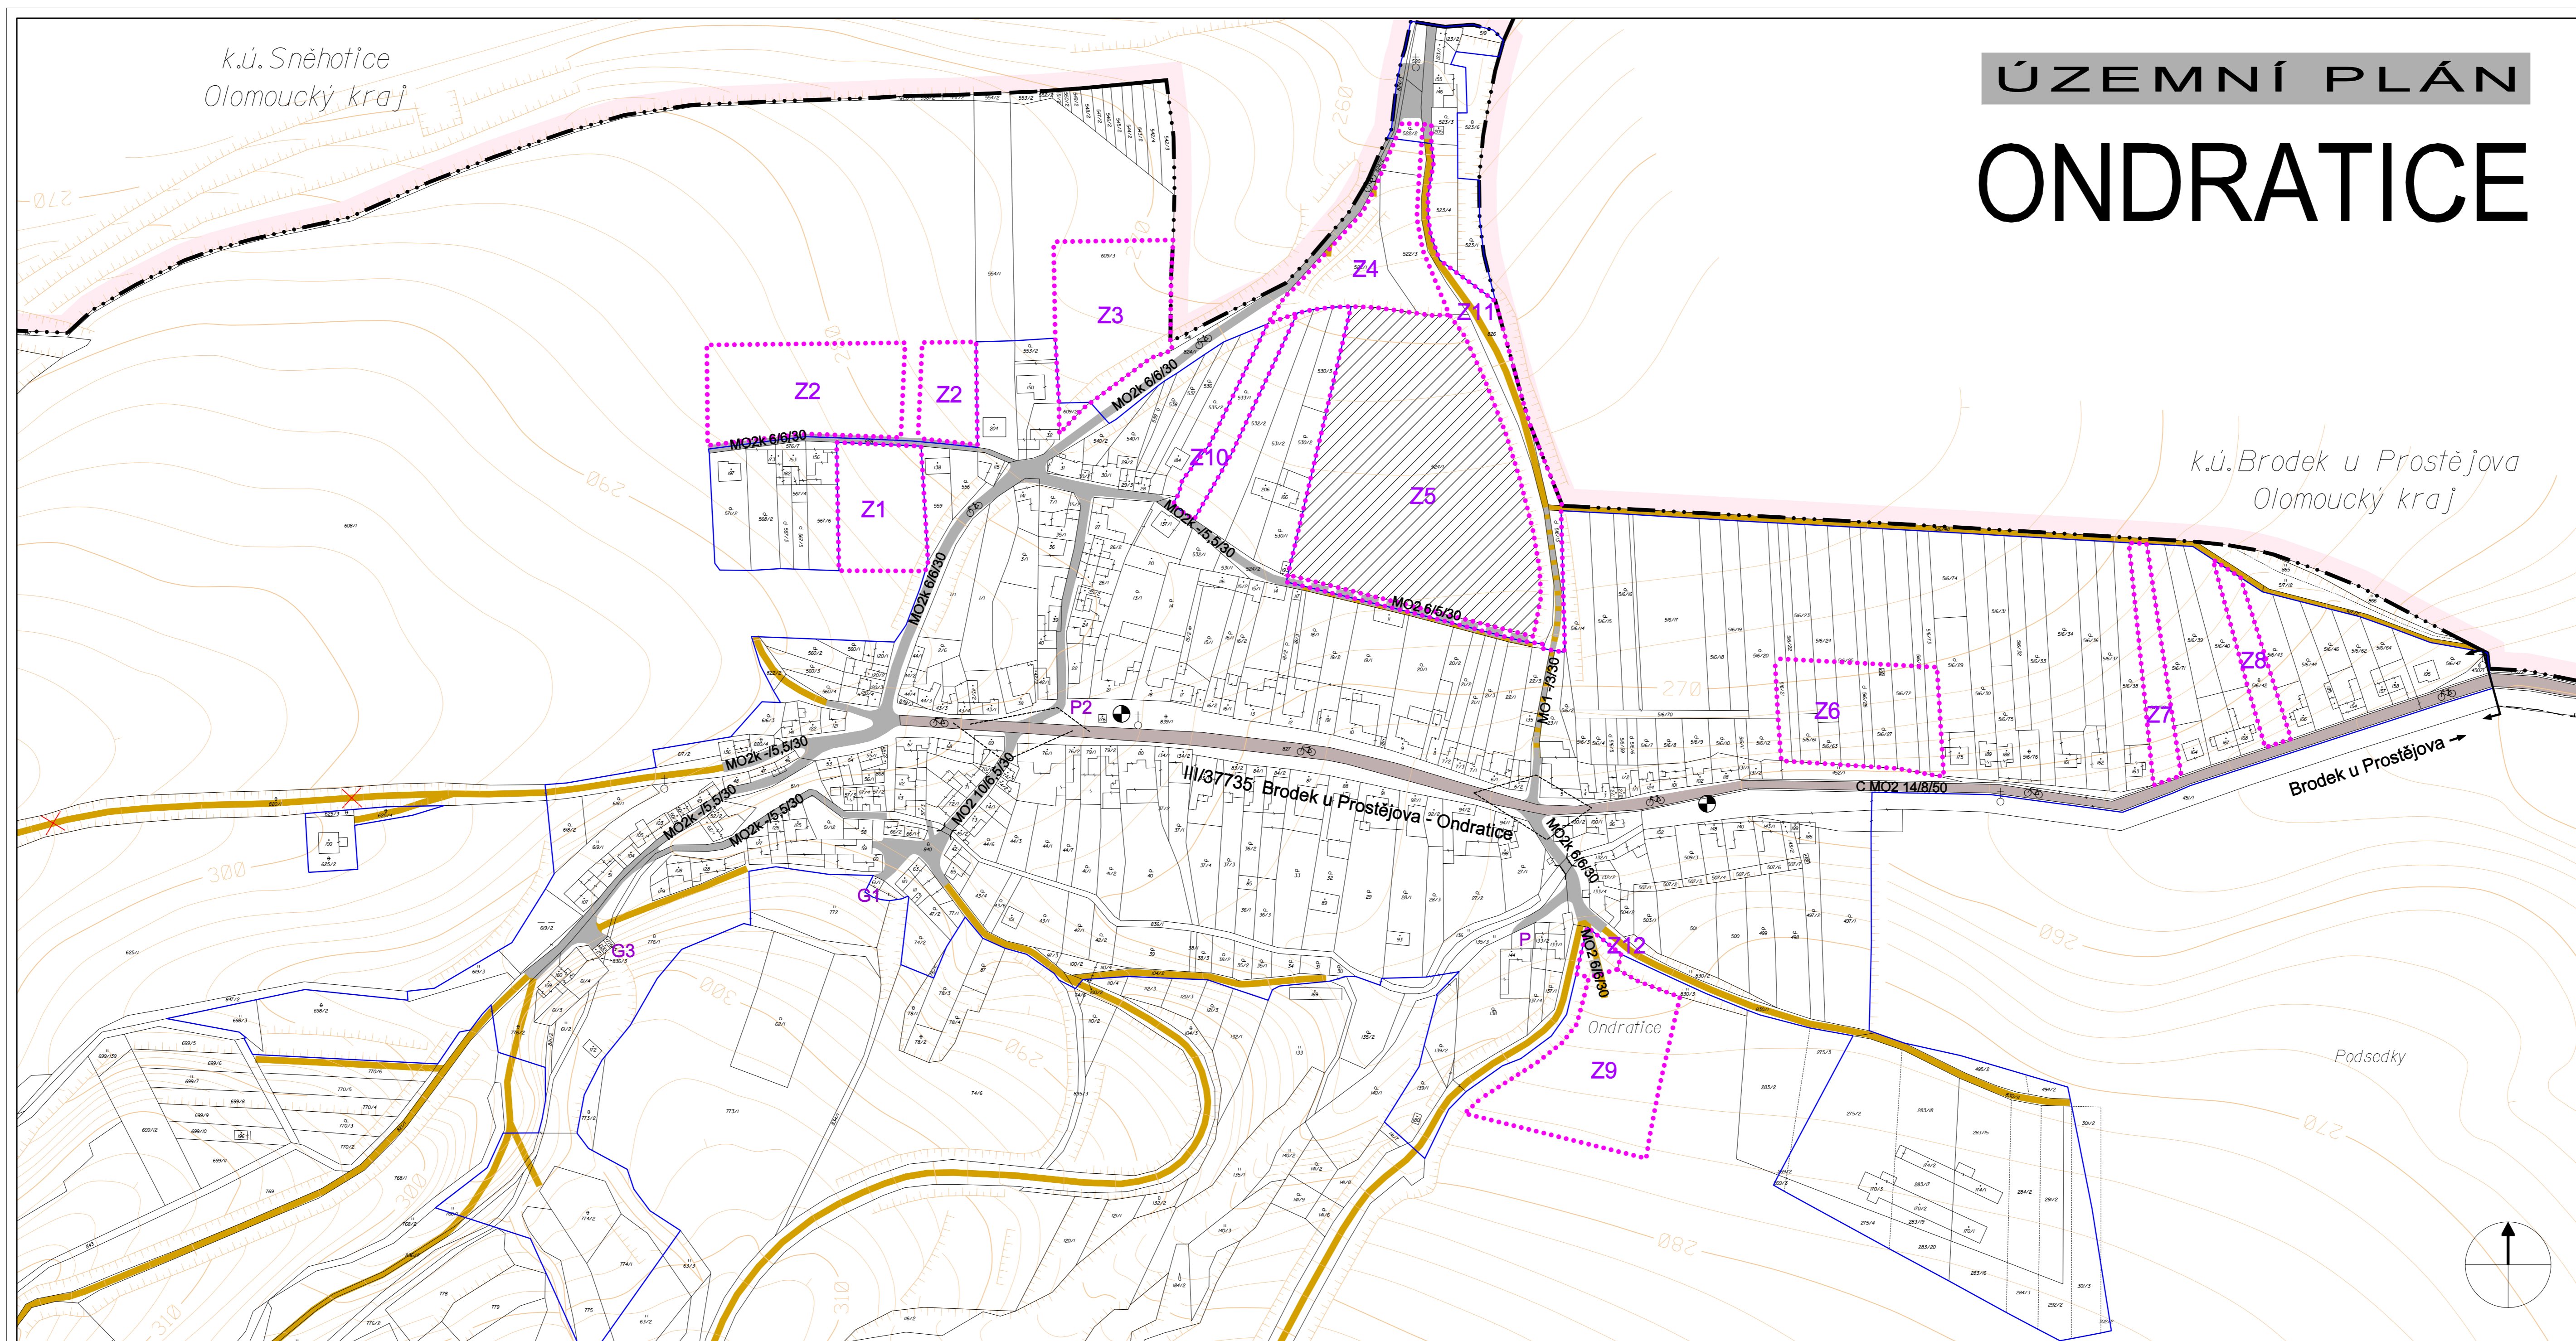

#### DOPRAVNÍ INFRASTRUKTURA

stav	plochy	změn
	silnice III. třídy	
	místní komunikace	
	úžlové komunikace	
	úžlové komunikace - ke zrušení	
	zastávka veřejné autobusové dopravy	
	most	
	parkoviště, řadové garáže	
	průjezdní úsek	
	cyklostezka	
	rozhledové pole křižovatky	
	ochranné pásmo silnice III. třídy	
	funkční třídy a kategorie komunikací	

#### OSTATNÍ PRVKY

	hranice řešeného území
	hranice katastru
	hranice zastavěného území
	hranice zastavitelné plochy
	plochy, kde změnu prověřit územní studie

ARCHITEKTONICKÁ KANCELÁŘ - Ing.arch. Vanda CIZNEROVÁ  
Labská 25, 625 00 BRNO, tel./fax: +420 547 241 407, E-mail: ciz@nexta.cz

Objednavatel: Obec Ondratice Stupeň: ÚPD Zak. č.: 24/2007

Kraj: Olomoucký Měřítko: 1:2000 Datum: 12/2007

Autorský kolektiv:  
Ing. arch. Vanda Ciznerová urbanismus  
Ing. Miroslava Štepančkové doprava  
Ing. Pavel Janáček energetika, spoje  
Ing. František Zábanský, Ivana Novotná vodní hospodářství, plyn  
Ing. Jiří Vypoučel vodní hospodářství - eroze  
Ing. Yvona Lachová životní prostředí, ÚSES  
Roman Staněk digitální zpracování

Název akce: ÚZEMNÍ PLÁN ONDRATICE Podpis:

#### II. ODŮVODNĚNÍ II./3 KOORDINAČNÍ VÝKRES - DOPRAVNÍ INFRASTRUKTURA

Mapový podklad © Úřad ZÚ - poskytl informačního charakteru obsazen z katastrální mapy. Mapový podklad © Český úřad zeměměřičský a katastrální.