


k.ú. Sněhotice
Olomoucký kraj

ÚZEMNÍ PLÁN ONDRATICE

k.ú. Brodek u Prostějova
Olomoucký kraj

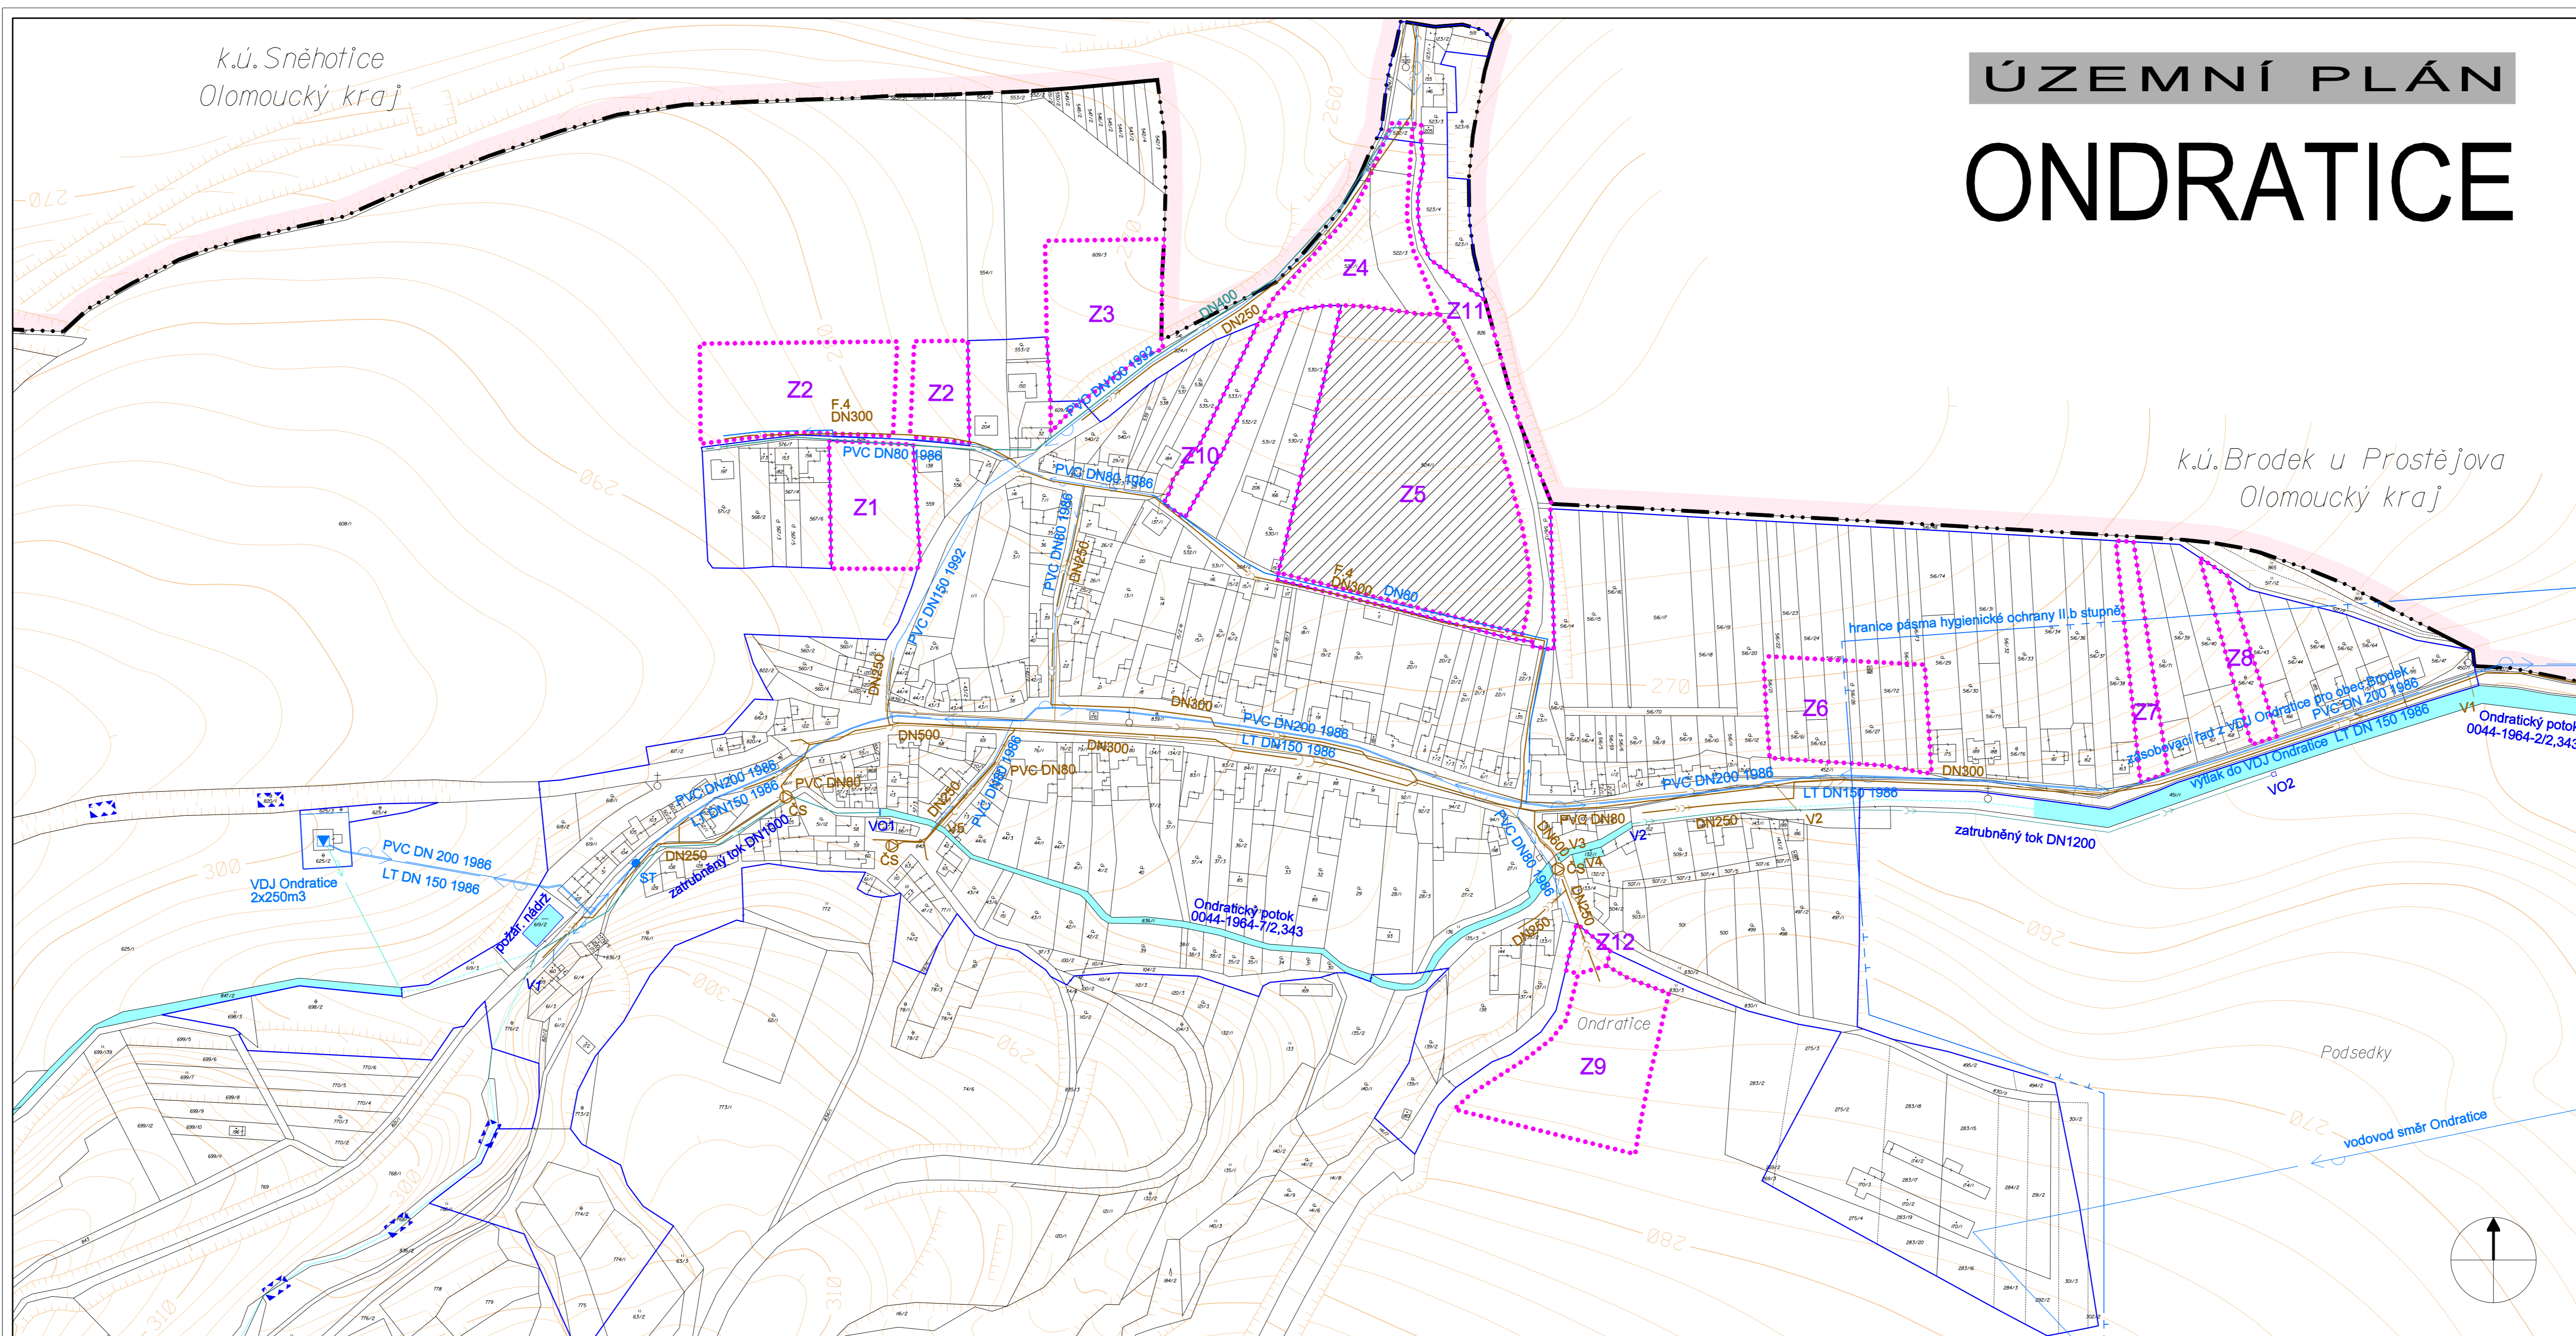

VODNÍ HOSPODÁŘSTVÍ	
stav	plochy změn
	plochy vodní a vodohospodářské
	zásobovací vodovodní řad
	vodovodní řad
	vodojem
	vodní zdroj
	vodní nádrž / poldr
	kanalizace jednotná
	hlavní kanalizační sběrač
	kanalizace splašková
	kanalizace splašková - výtlak
	čerpací stanice kanalizace
	kanalizace dešťová
	OP vodních zdrojů II. stupně - jímací území Ondratice

OSTATNÍ PRVKY	
	hranice řešeného území
	hranice katastru
	hranice zastavěného území
	hranice zastavitelné plochy
	plochy, kde změnu provedl územní studie

Poznámka:
Správcí vodních toků mohou při výkonu správy vodního toku, pokud je to nezbytné nutné a po předchozím projednání s vlastníky pozemků užívat pozemků sousedících s korytem vodního toku a to u drobných vodních toků nejvýše v šířce do 6 m od břehové čáry. Ochranné pásmo vodovodu - do průměru 500 mm včetně je 1,5 m. Ochranné pásmo kanalizace - do průměru 500 mm včetně je 1,50 m na obě strany od vnějšího lince potrubí do hloubky kanalizace 2,50 m.

ARCHITEKTONICKÁ KANCELÁŘ - Ing. arch. Vanda CIZNEROVÁ Labská 25, 625 00 BRNO, tel./fax: +420 547 241 407, E-mail: ciz@nexta.cz		
Objednavatel: Obec Ondratice	Stupeň: ÚPD	Zak. č.: 24/2007
Kraj: Olomoucký	Měřítko: 1:2000	Datum: 12/2007
Autorský kolektiv: Ing. arch. Vanda Ciznerová Ing. Miroslava Štefanová Ing. Pavel Janálek Ing. František Záborský, Ivana Novotná Ing. Jiří Vysoučil Ing. Yvona Lachová Roman Staněk		Razítko: urbanismus doprava energetika, spoje vodní hospodářství, plyn vodní hospodářství - eroze životní prostředí, ÚSES digitální zpracování
Název akce: ÚZEMNÍ PLÁN ONDRATICE		Podpis:

II. ODŮVODNĚNÍ II.4 KOORDINAČNÍ VÝKRES - VODNÍ HOSPODÁŘSTVÍ

Mapový podklad © Ústř. Z. - poskytlupis informacím charakteru obecnou z katastrální mapy. Mapový podklad © Český úřad zeměměřičký a katastrální.