


ÚZEMNÍ PLÁN ONDRATICE

ÚPLNÉ ZNĚNÍ PO ZMĚNĚ Č.1

ZÁZNAM O ÚČINNOSTI	
Správní orgán, který vydal poslední změnu:	Zastupitelstvo obce Ondratice
Datum nabytí účinnosti:	
Pořadové číslo poslední změny:	1
Pořizovatel:	Otisk úředního razítka:
Magistrát města Prostějova Odbor územního plánování a památkové péče	
Oprávněná úřední osoba pořizovatele:	
Jméno a příjmení: Mgr. Michal Odstrčil	
Funkce: Referent pořizování ÚPP a ÚPD oddělení územního plánování	
Podpis:	

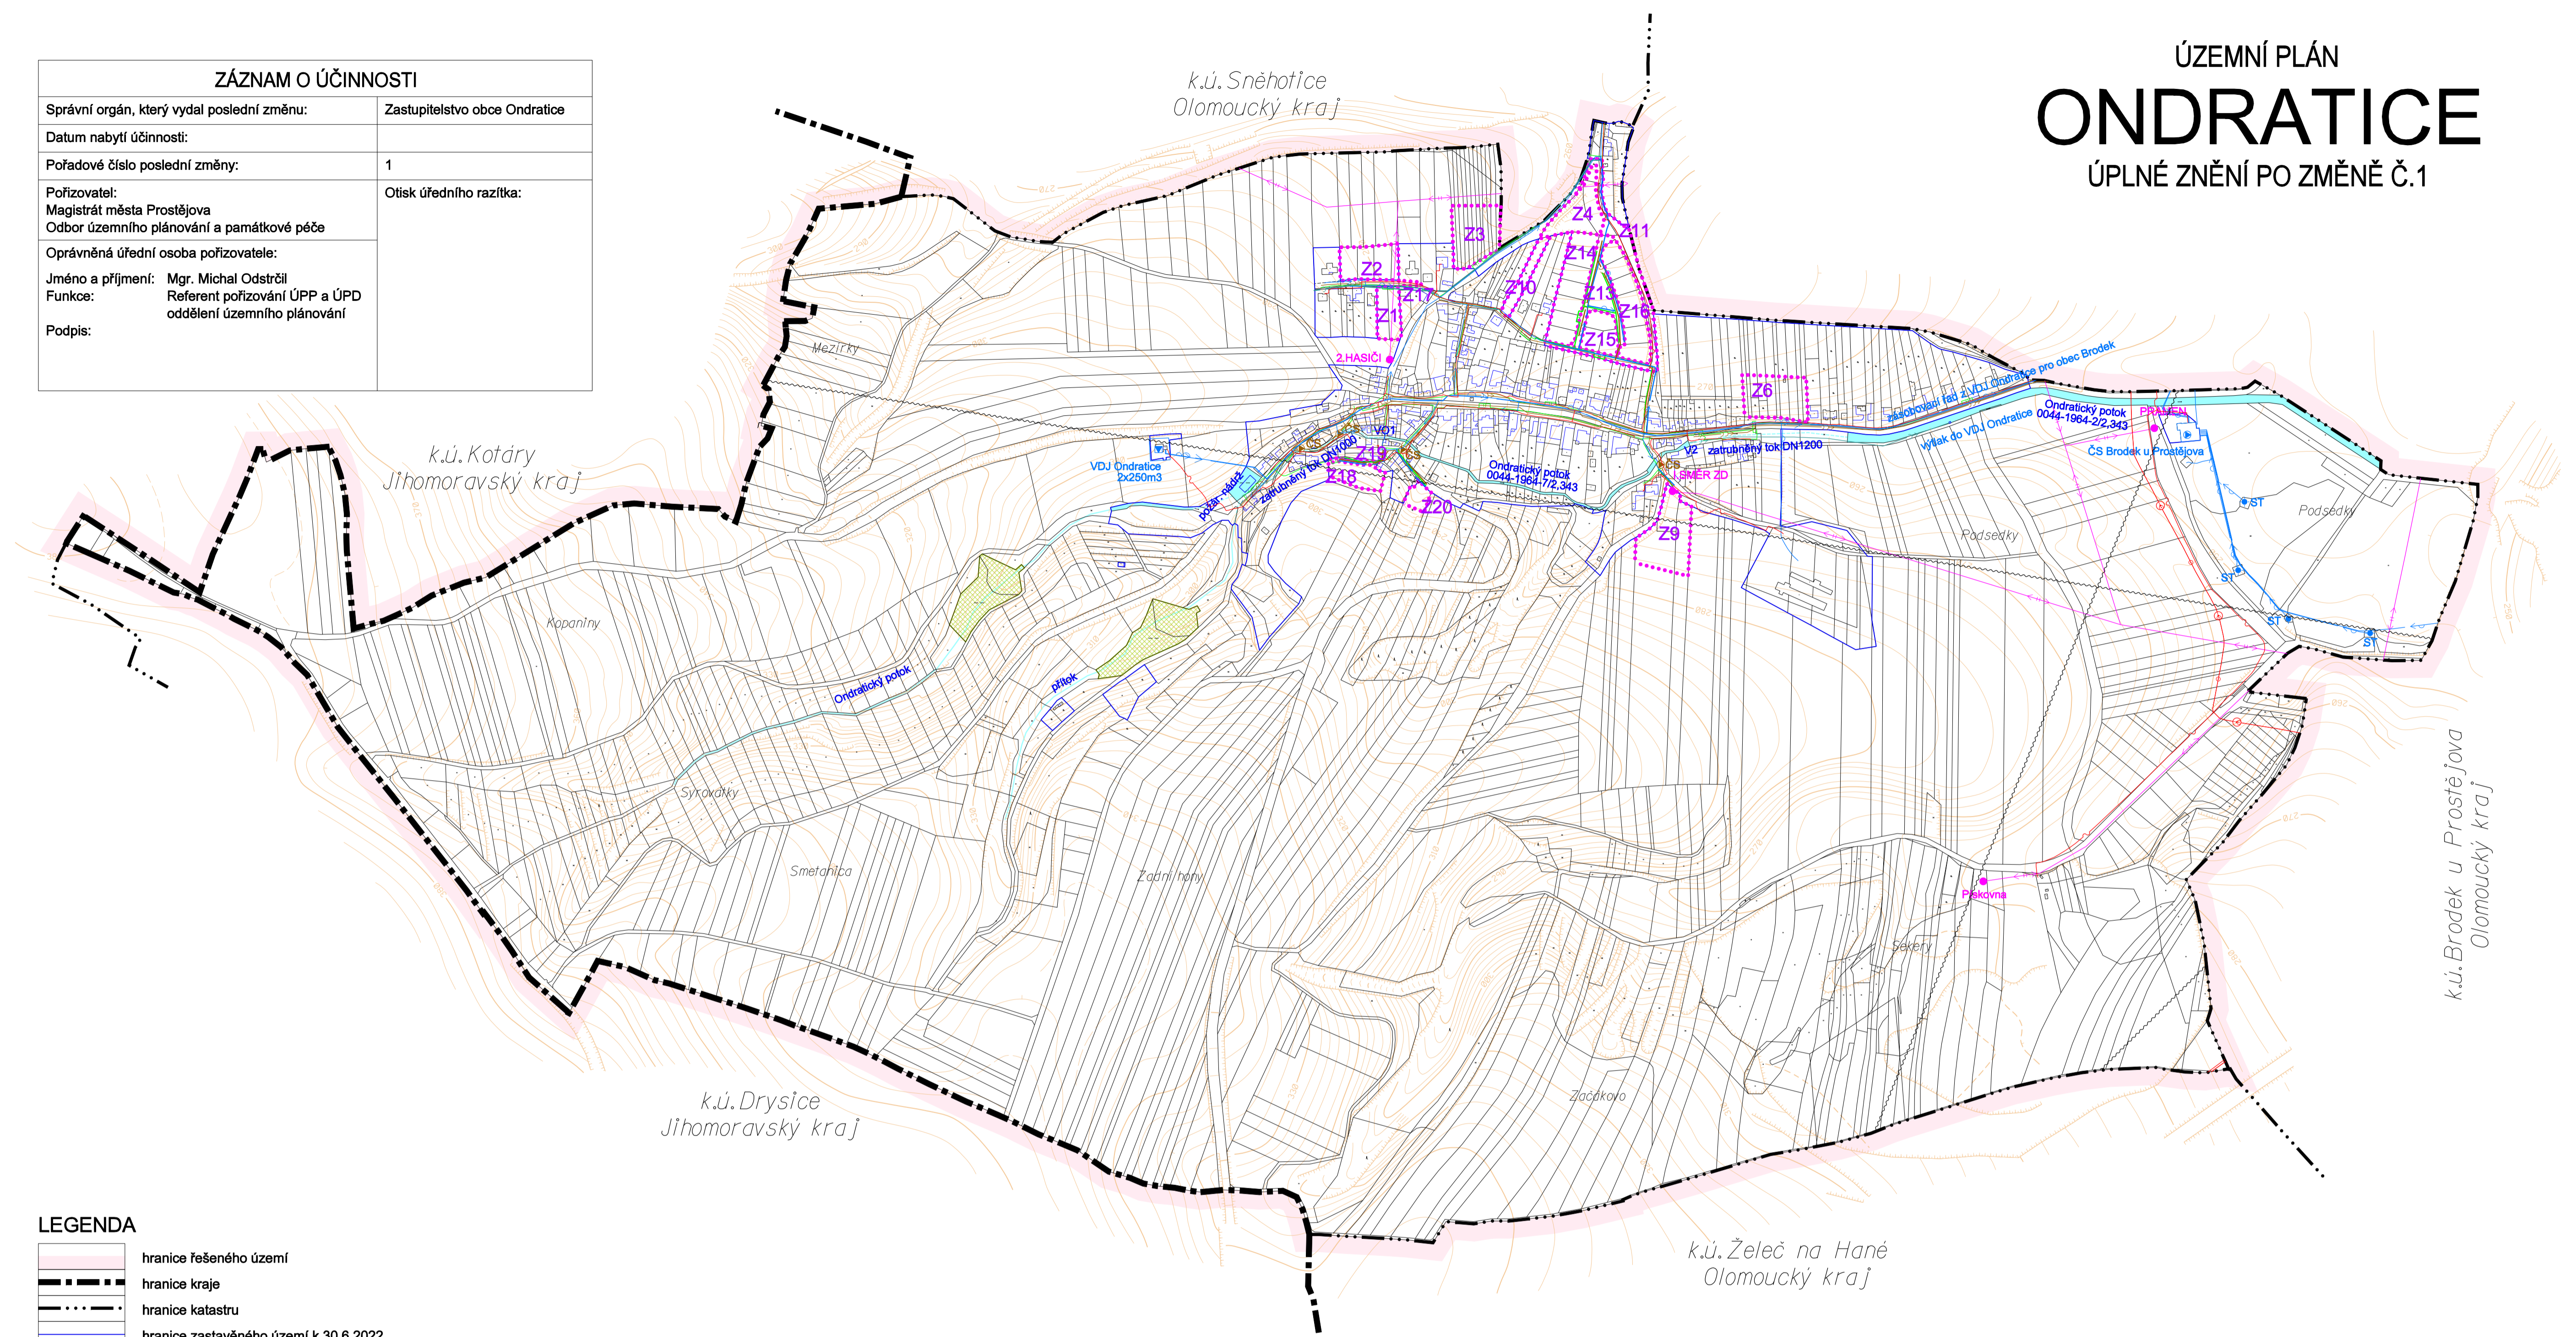

LEGENDA


- hranice řešeného území
- hranice kraje
- hranice katastru
- hranice zastavěného území k 30.6.2022
- zastavitelné plochy

VODNÍ HOSPODÁŘSTVÍ

- | stav | návrh | popis |
|------|-------|--|
| | | plochy vodní a vodohospodářské |
| | | suchý poldr |
| | | vodojem |
| | | čerpací stanice |
| | | vodní zdroj |
| | | zásobovací vodovodní řad |
| | | vodovodní řad |
| | | dešťová kanalizace |
| | | splašková kanalizace |
| | | splašková kanalizace - výtlak |
| | | splašková kanalizace - čerpací stanice |

ENERGETKA, SPOJE

- venkovní vedení VN 22kV a trafostanice
- plynovod STL
- elektronické komunikační vedení - optický kabel
- elektronické komunikační vedení - radioreléový paprsek

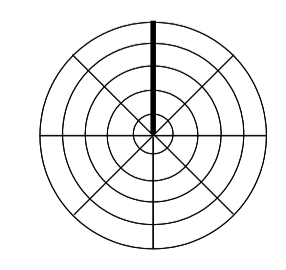

KONCEPCE TECHNICKÉ INFRASTRUKTURY

ÚZEMNÍ PLÁN ONDRATICE - ÚPLNÉ ZNĚNÍ PO ZMĚNĚ Č.1	
EVIDENČNÍ ČÍSLO :	221 - 004 - 990
ZHOTOVITEL :	URBANISTICKÉ STŘEDISKO BRNO, SPOL. S R. O.
PROJEKTANTI :	ING. ARCH. V. CIZNEROVÁ, MGR. MARTIN NOVOTNÝ, ING. PAVEL VESELÝ, ROMAN STANĚK
POŘIZOVATEL :	MAGISTRÁT MĚSTA PROSTĚJOVA, ODBOR ÚZEMNÍHO PLÁNOVÁNÍ A PAMÁTKOVÉ PÉČE
MĚŘÍTKO :	1:5 000
DATUM :	01/2024

